



# Plattegrond: Het Boterkerkje

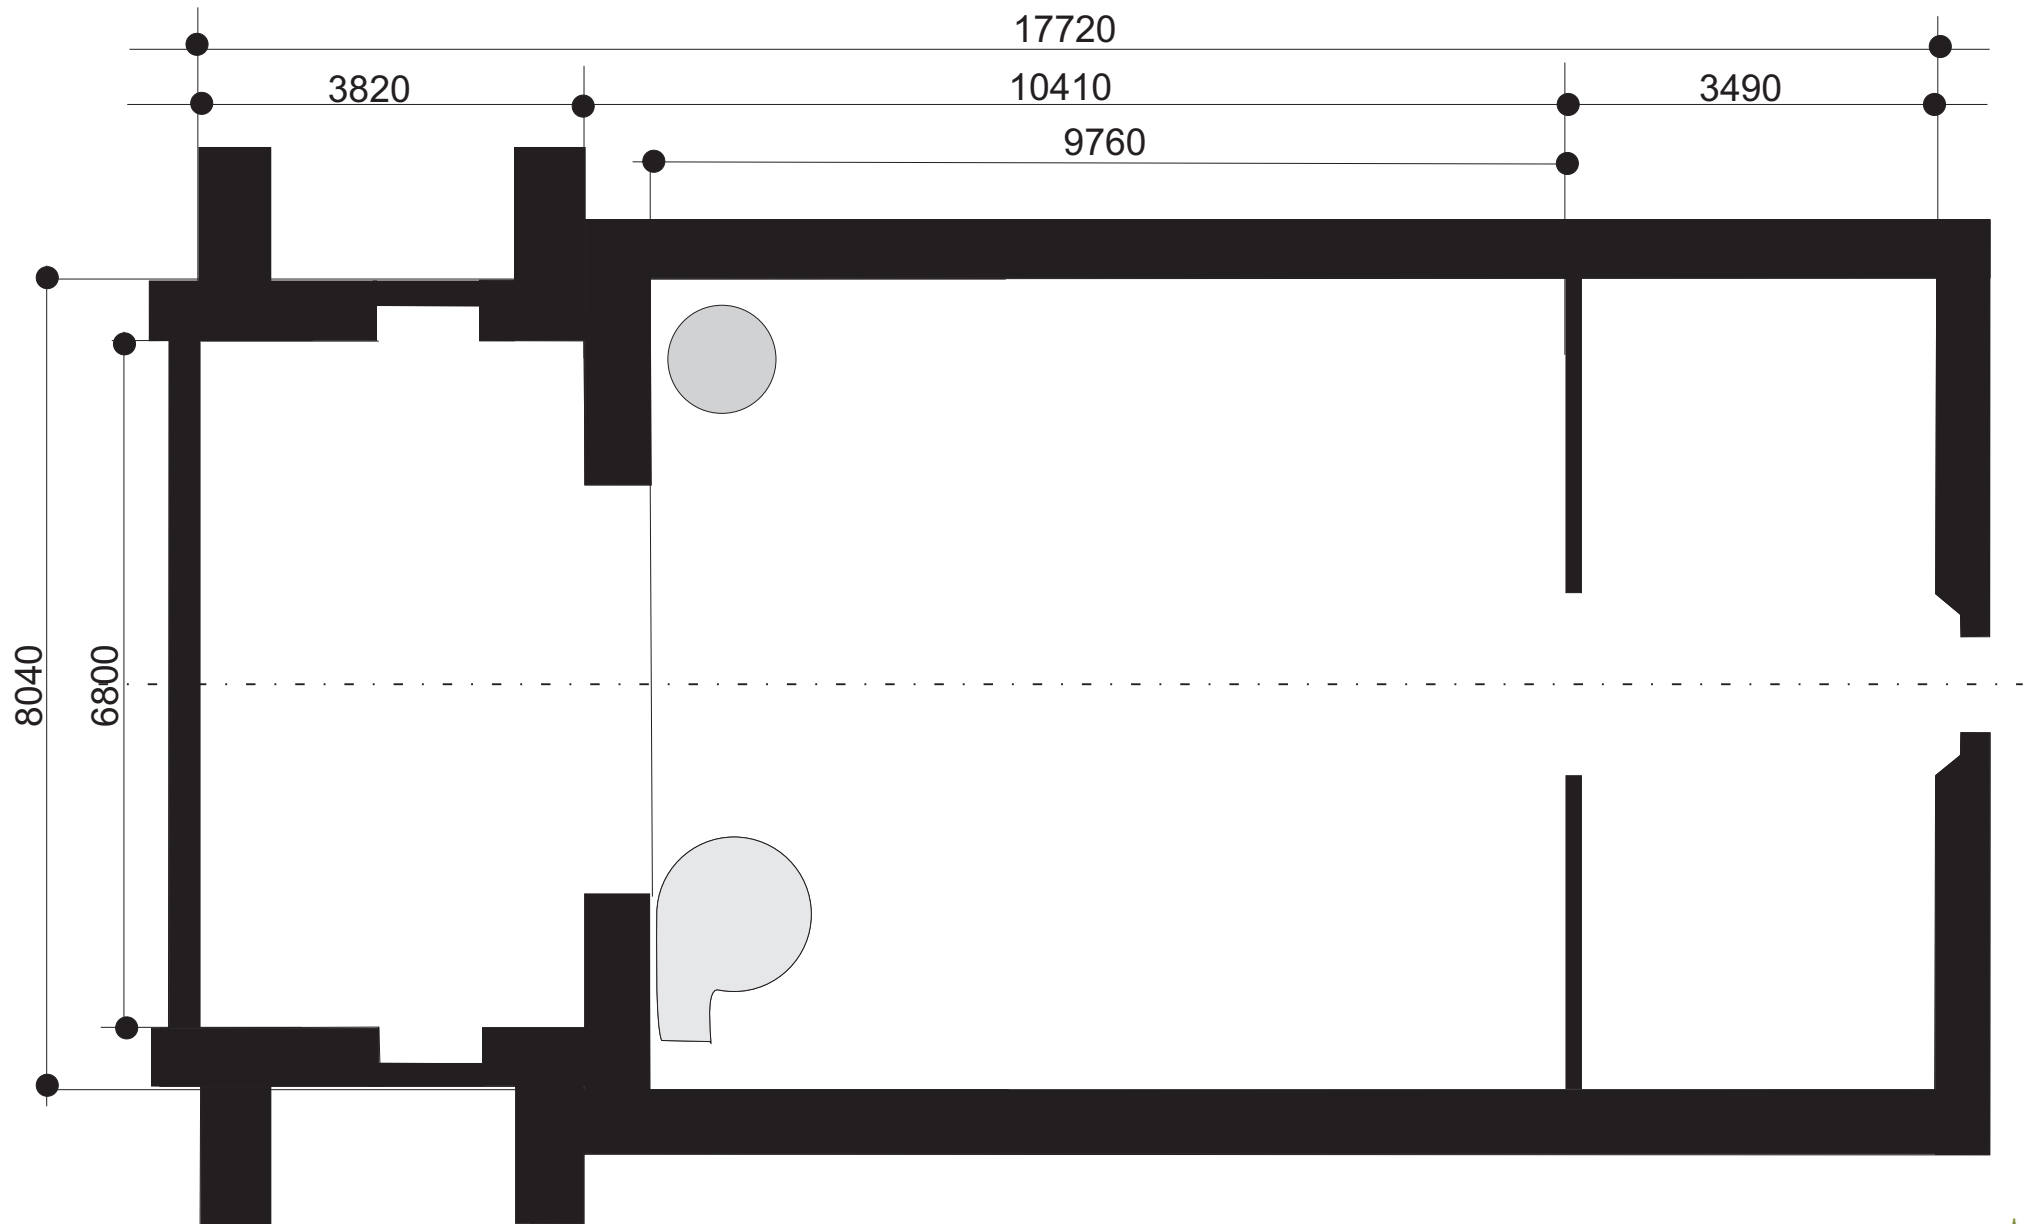

0 1 2 3  
Schaal 1:75




# Plattegrond: Het Boterkerkje

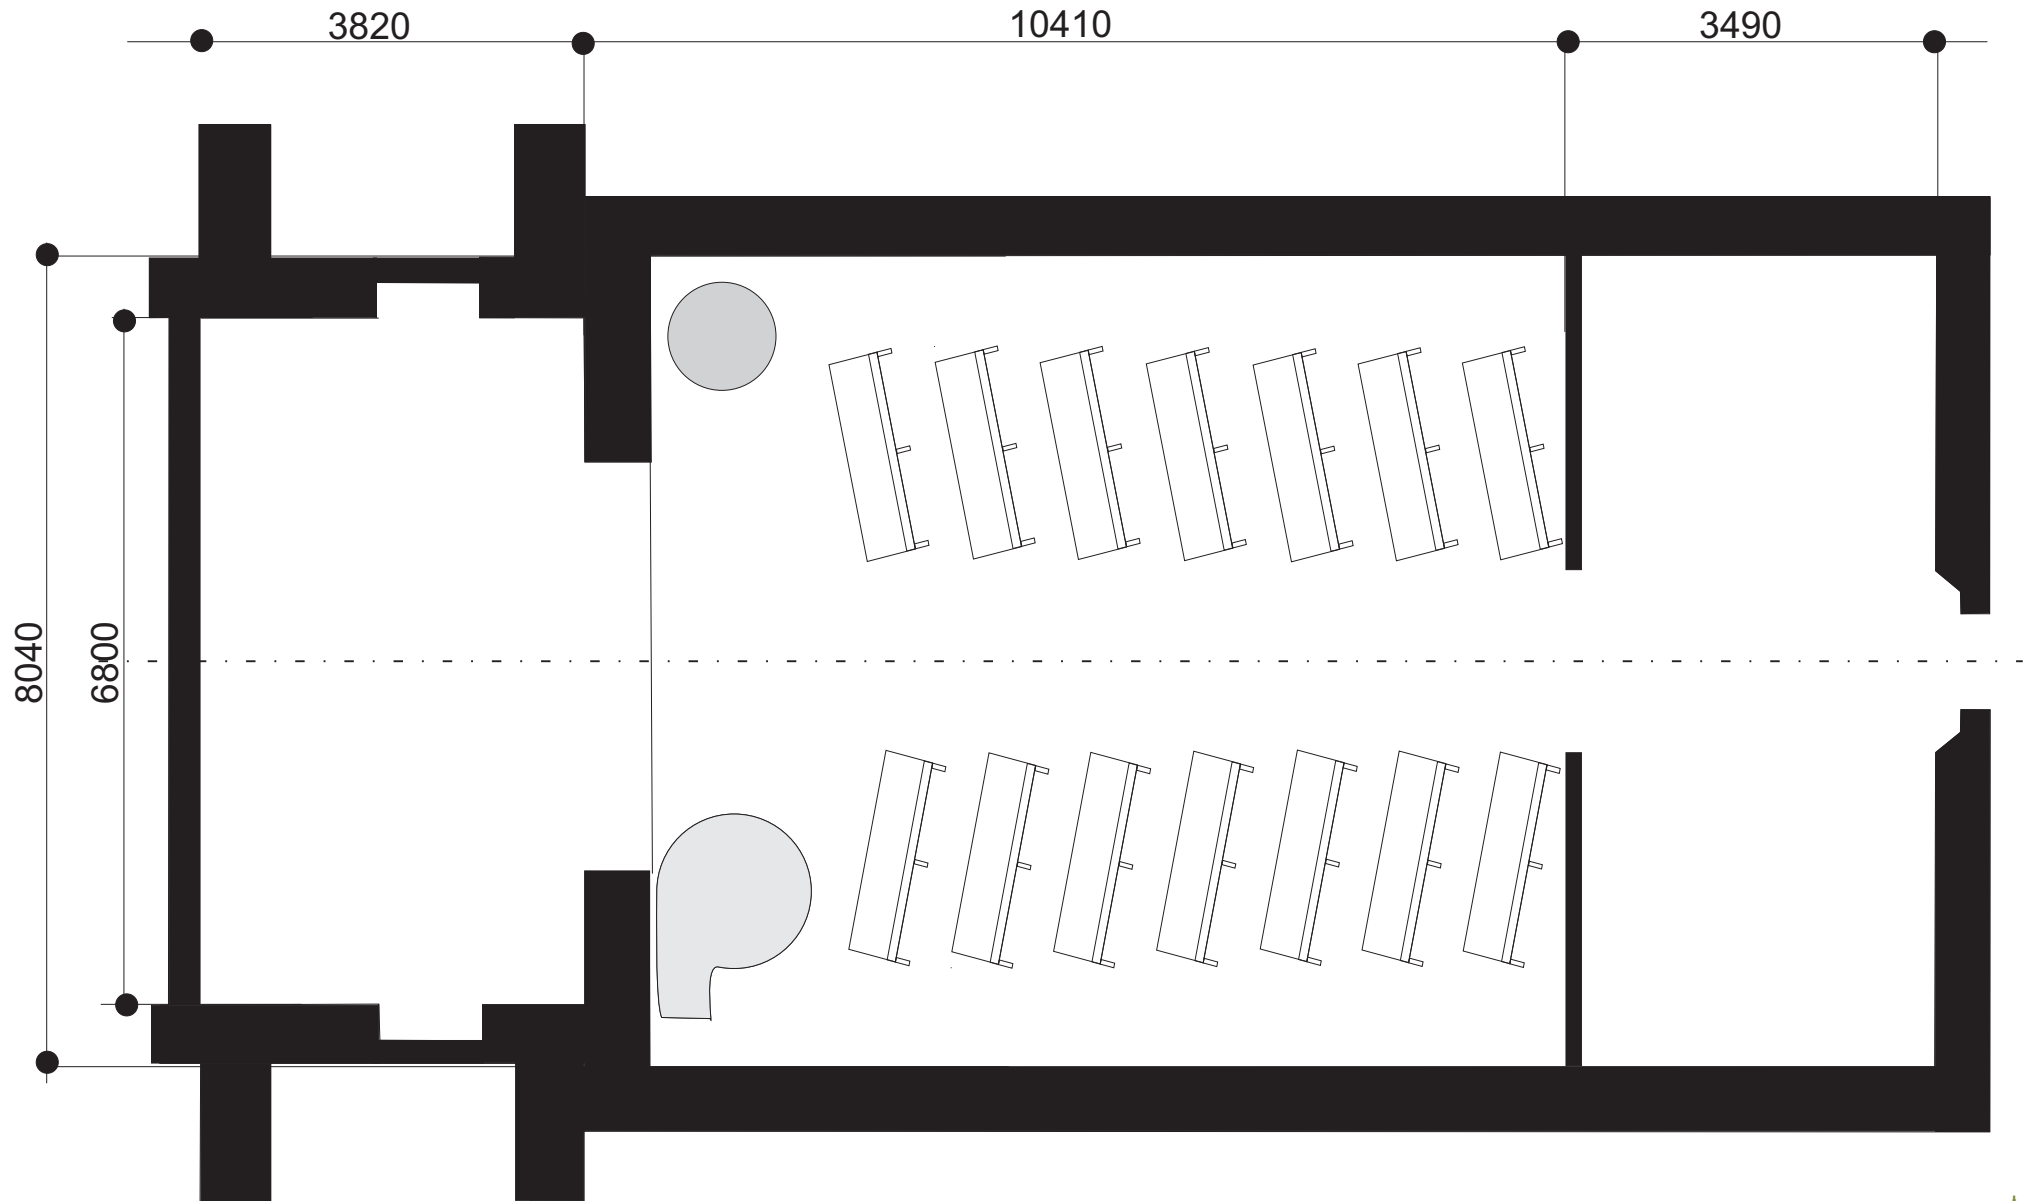

0 1 2 3  
Schaal 1:75




# Plattegrond: Het Boterkerkje

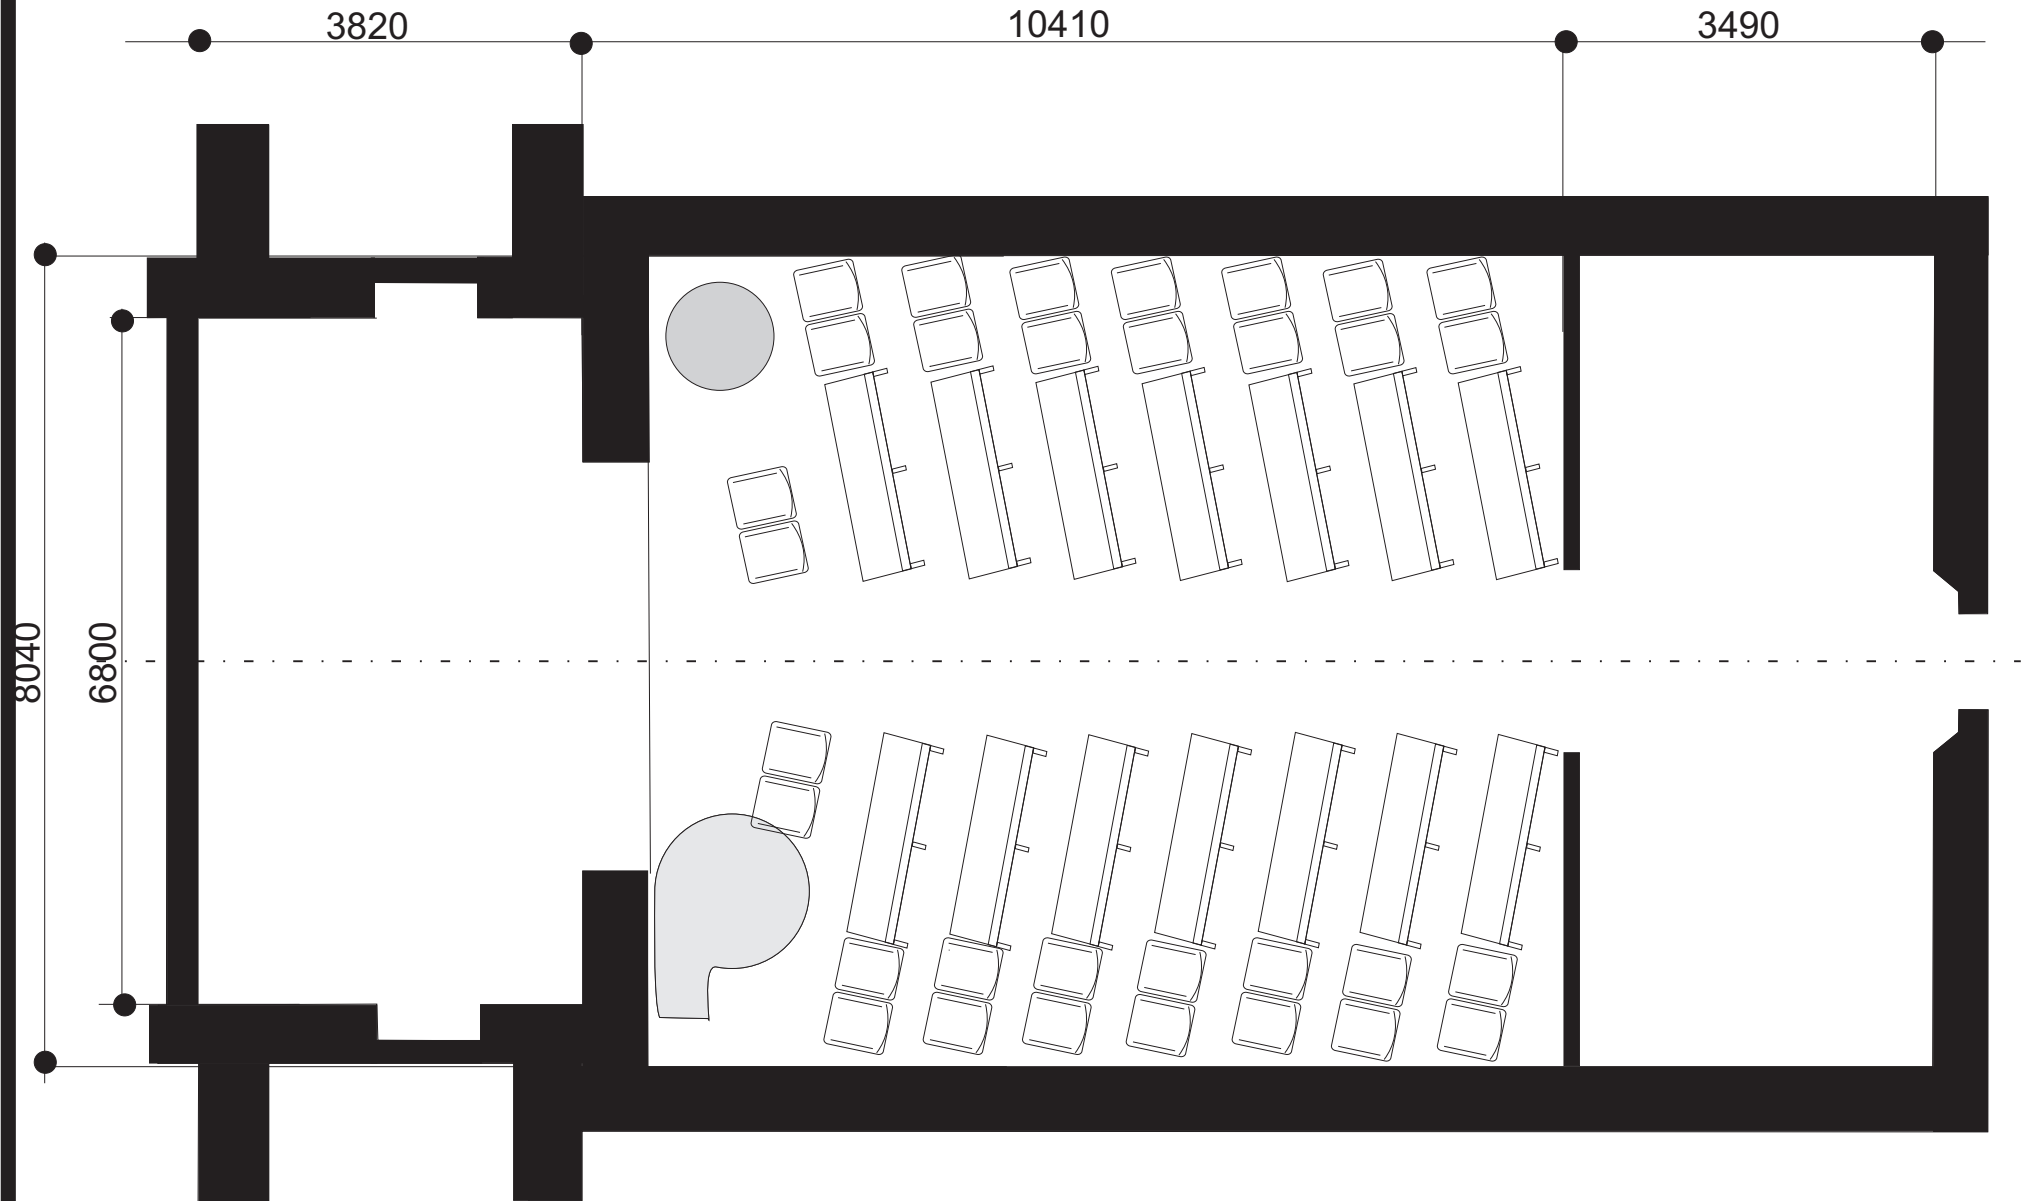

0 1 2 3  
Schaal 1:75



# Plattegrond: Het Boterkerkje

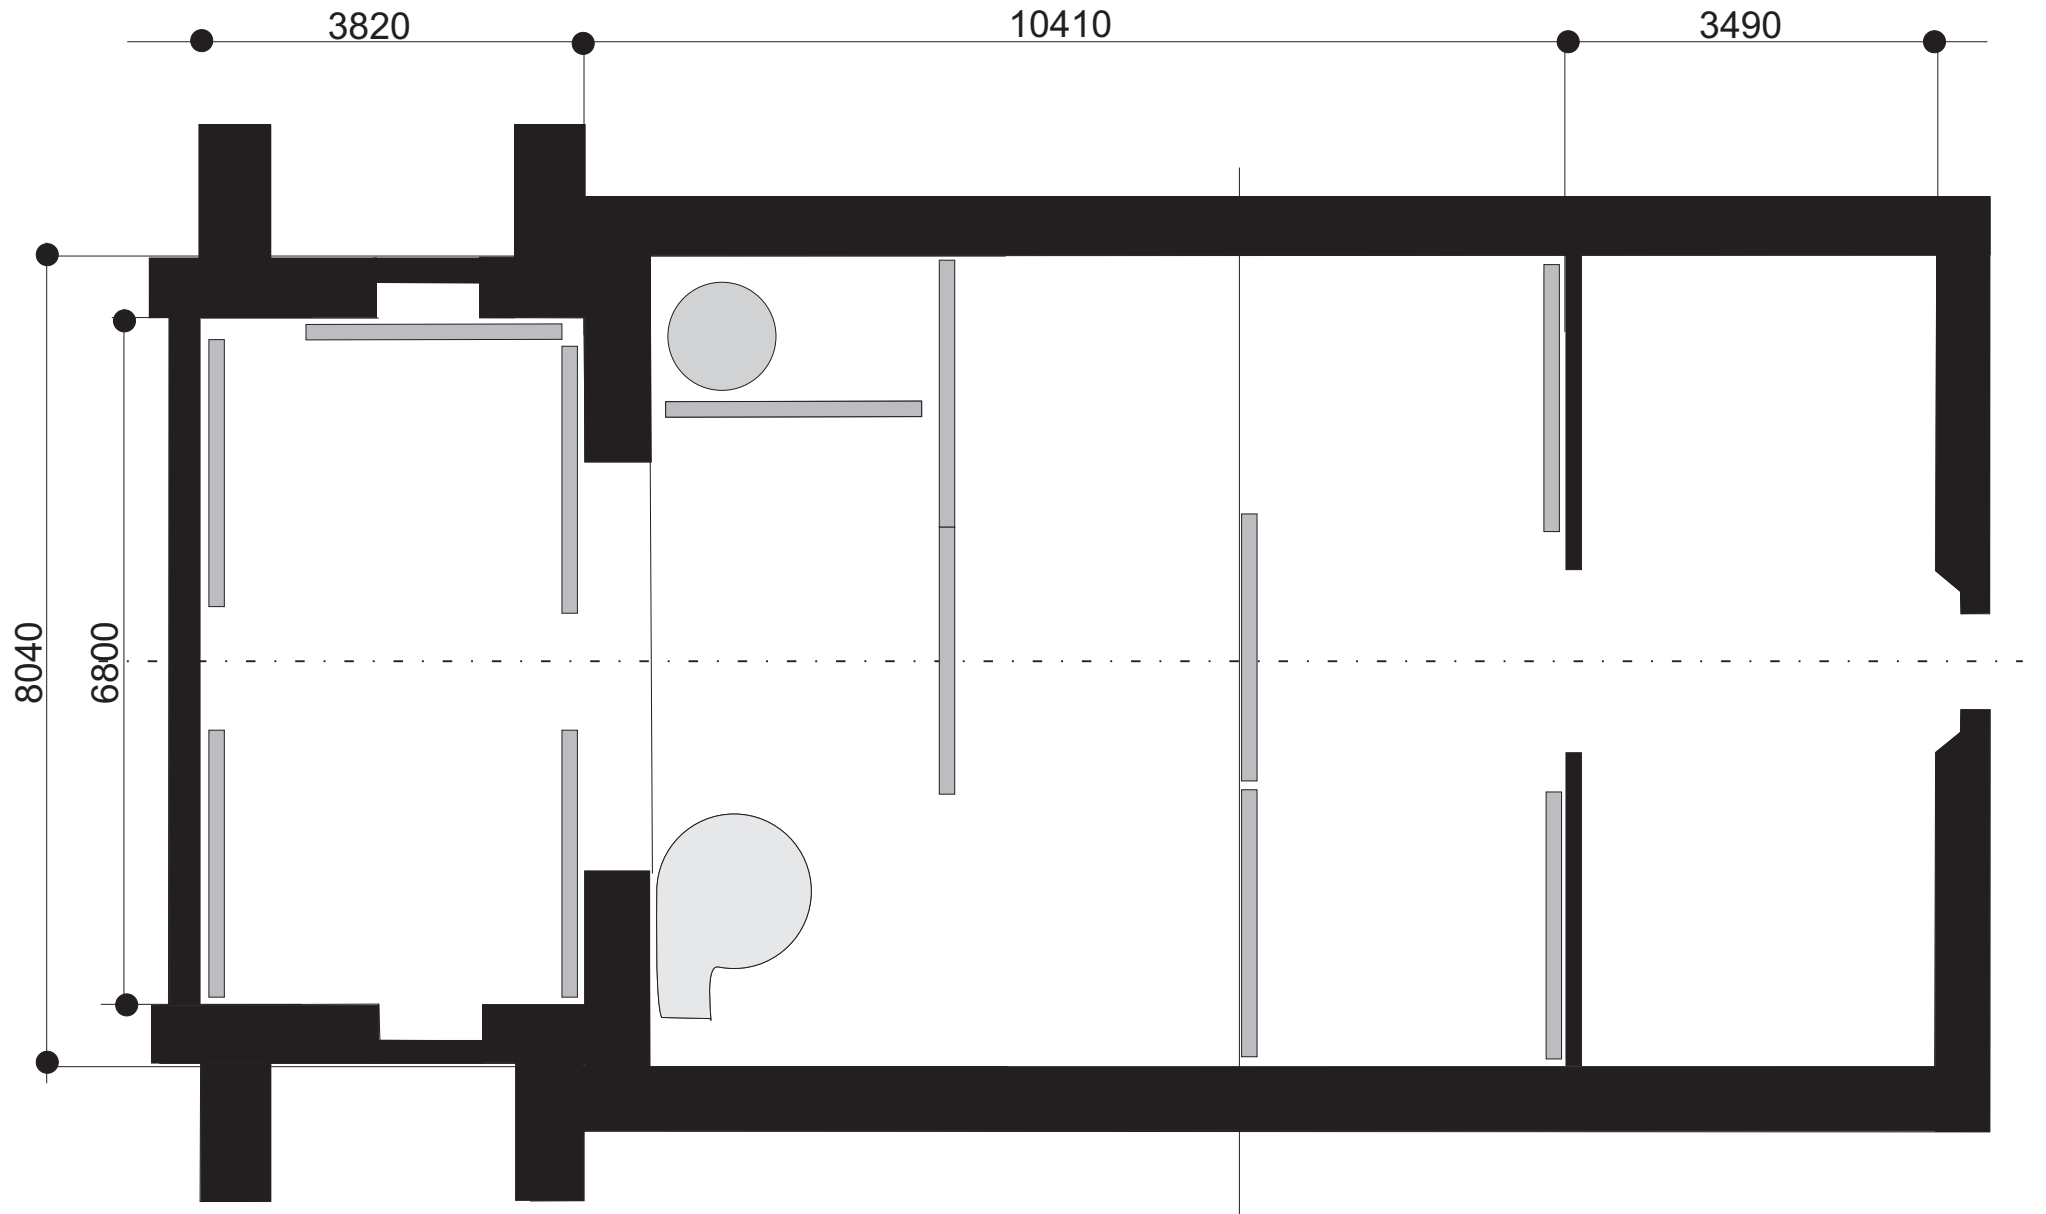

0 1 2 3  
Schaal 1:75